Envoyé en préfecture le 19/04/2024
Reçu en préfecture le 19/04/2024
Publié le 23/04/24
ID : 013-211300462-20240411-DEL15CM110424-DE

Planche 02/02
Echelle :1/200

N
O E
S

Plan pour CONVENTION

DATE:

SIGNATURE
Le Maire,

Michel RUIZ

MAIRIE DE GREASQUE (Bouches du Rhône)

PHOTO n°2

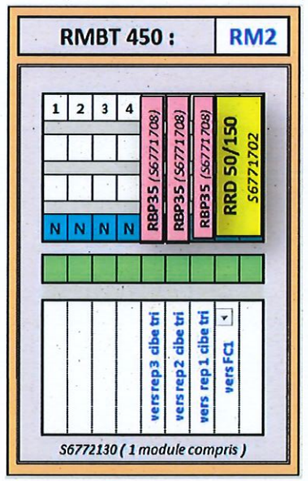

FC1

PHOTO n°3

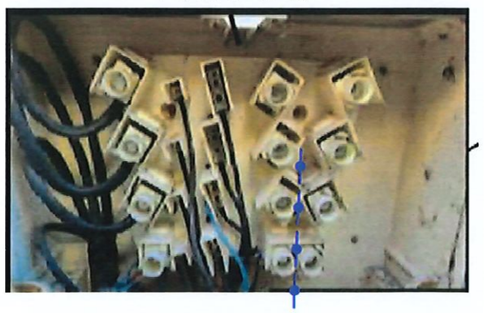
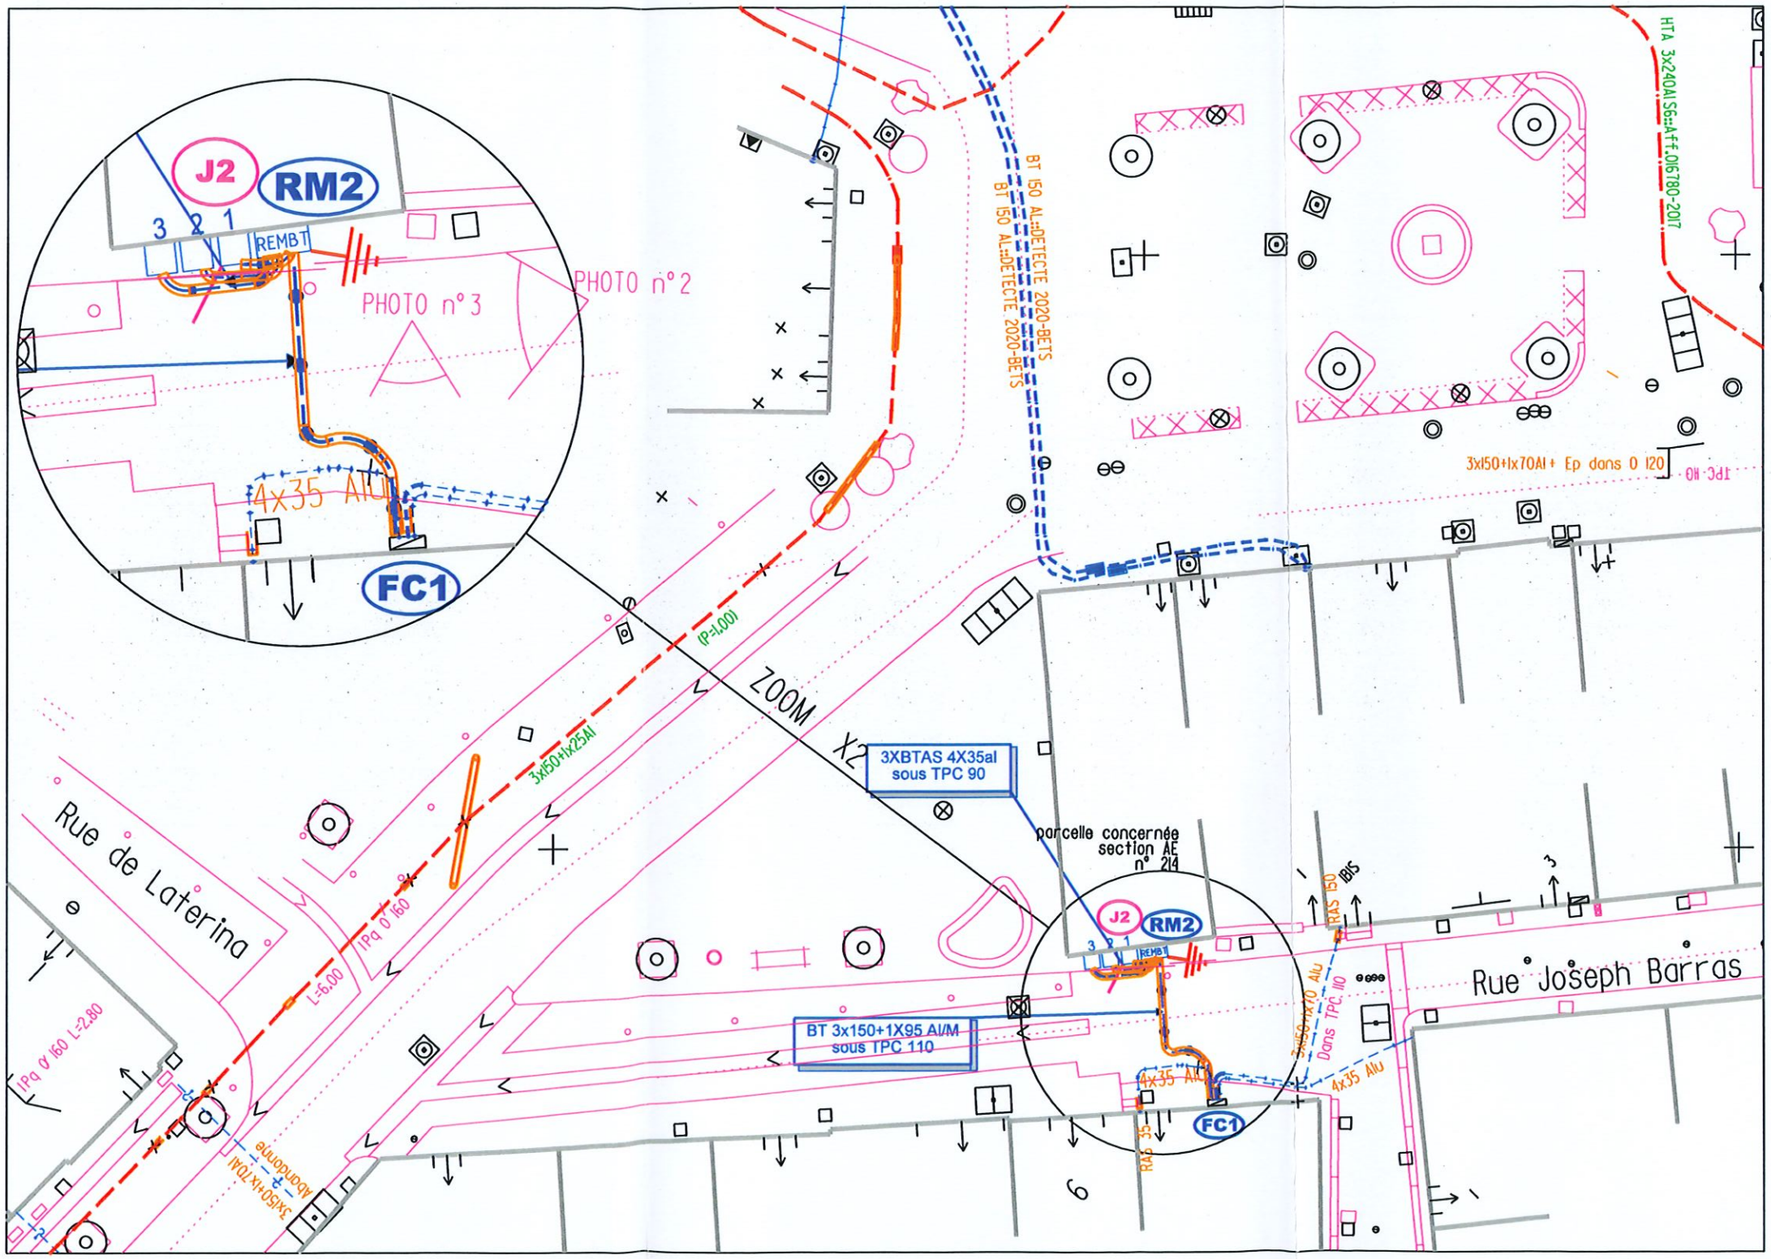
BTAS 150 vers RM2